





1. stāvs

nomas platība **595 m²**

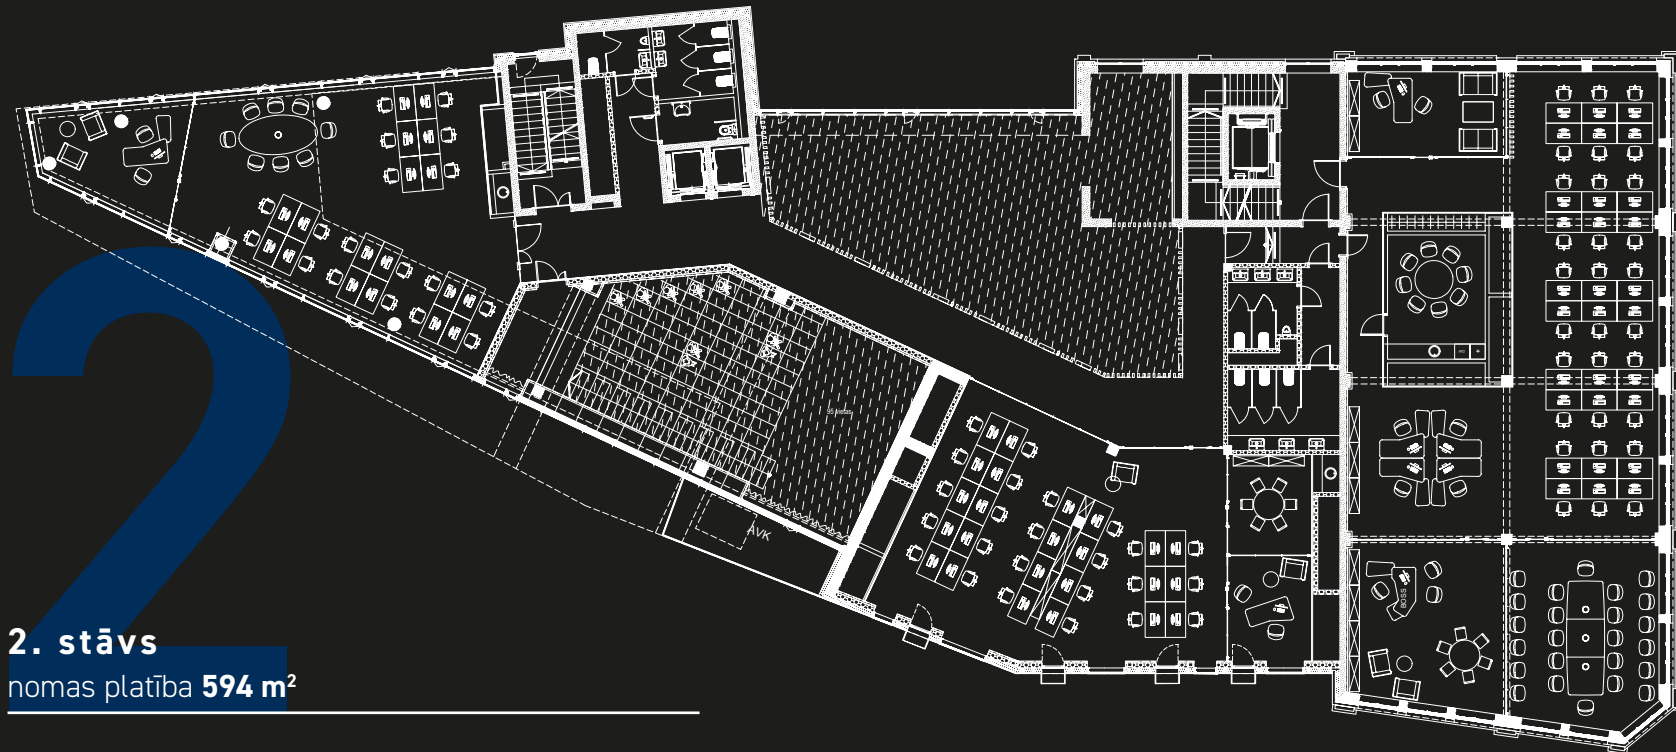

2. stāvs

nomas platība **594 m²**

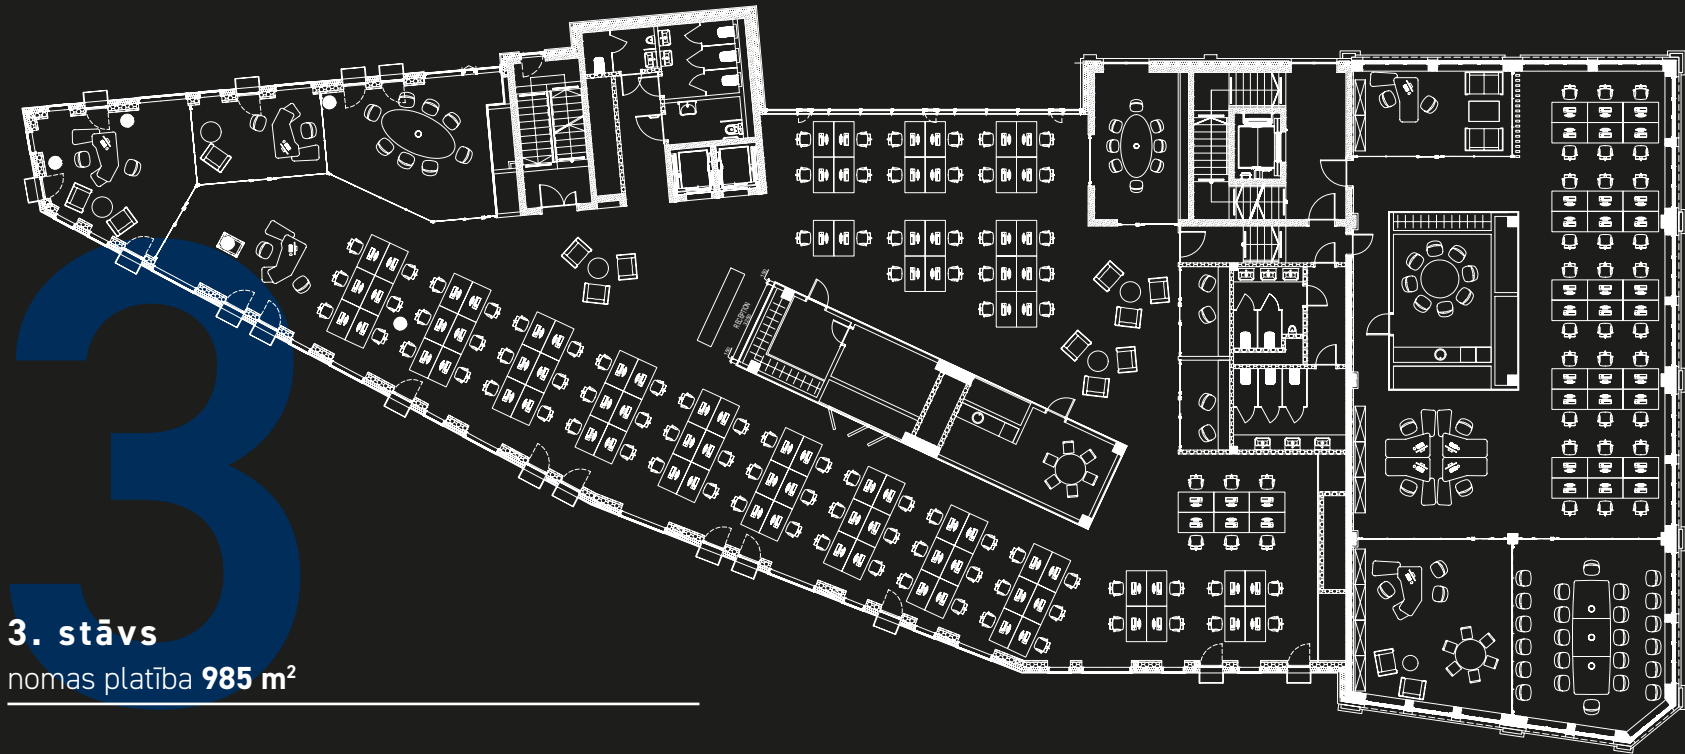



3. stāvs

nomas platība 985 m²

4. stāvs


nomas platība **984 m²**

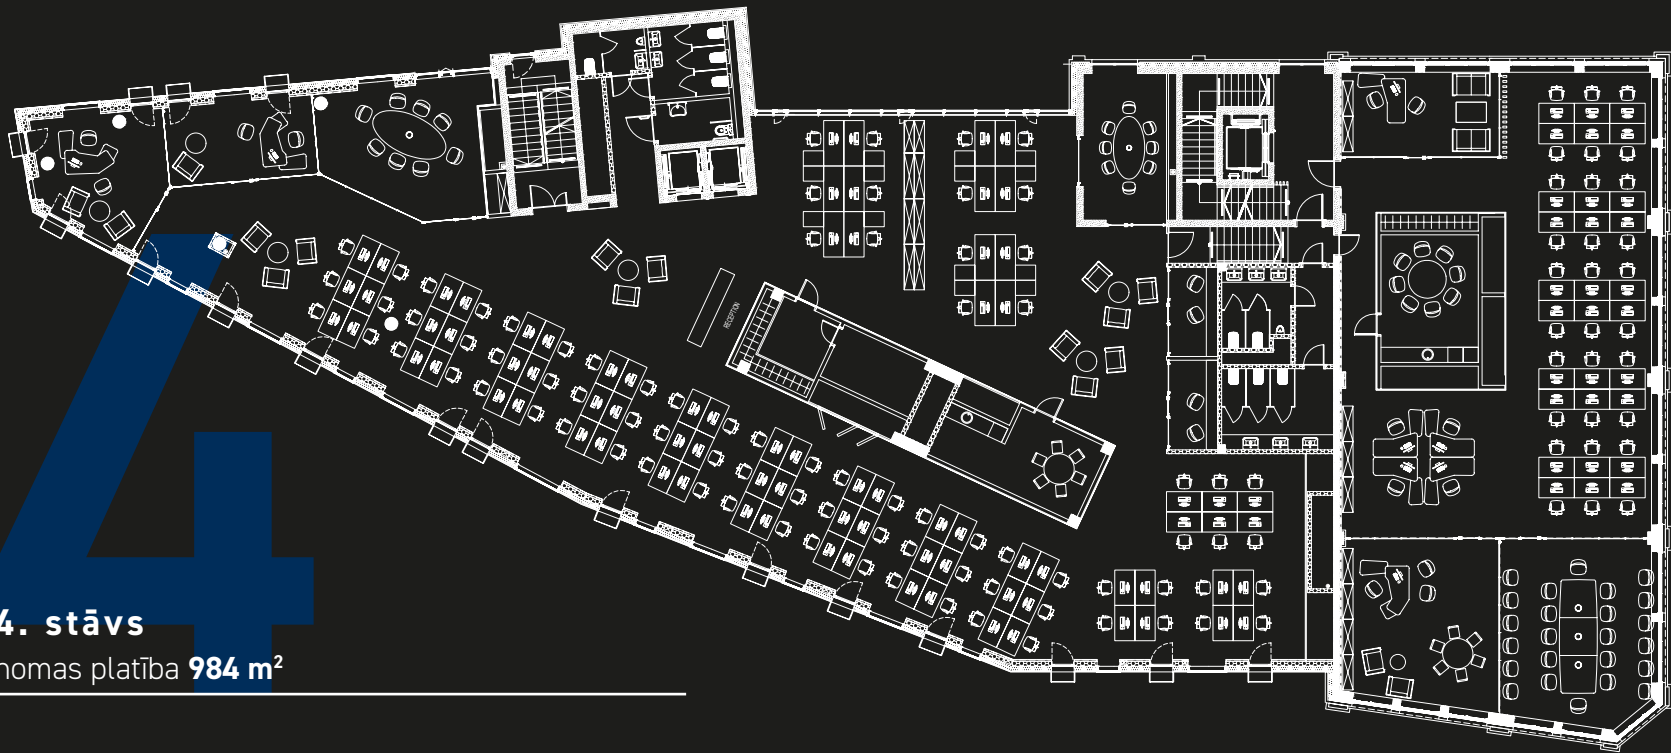

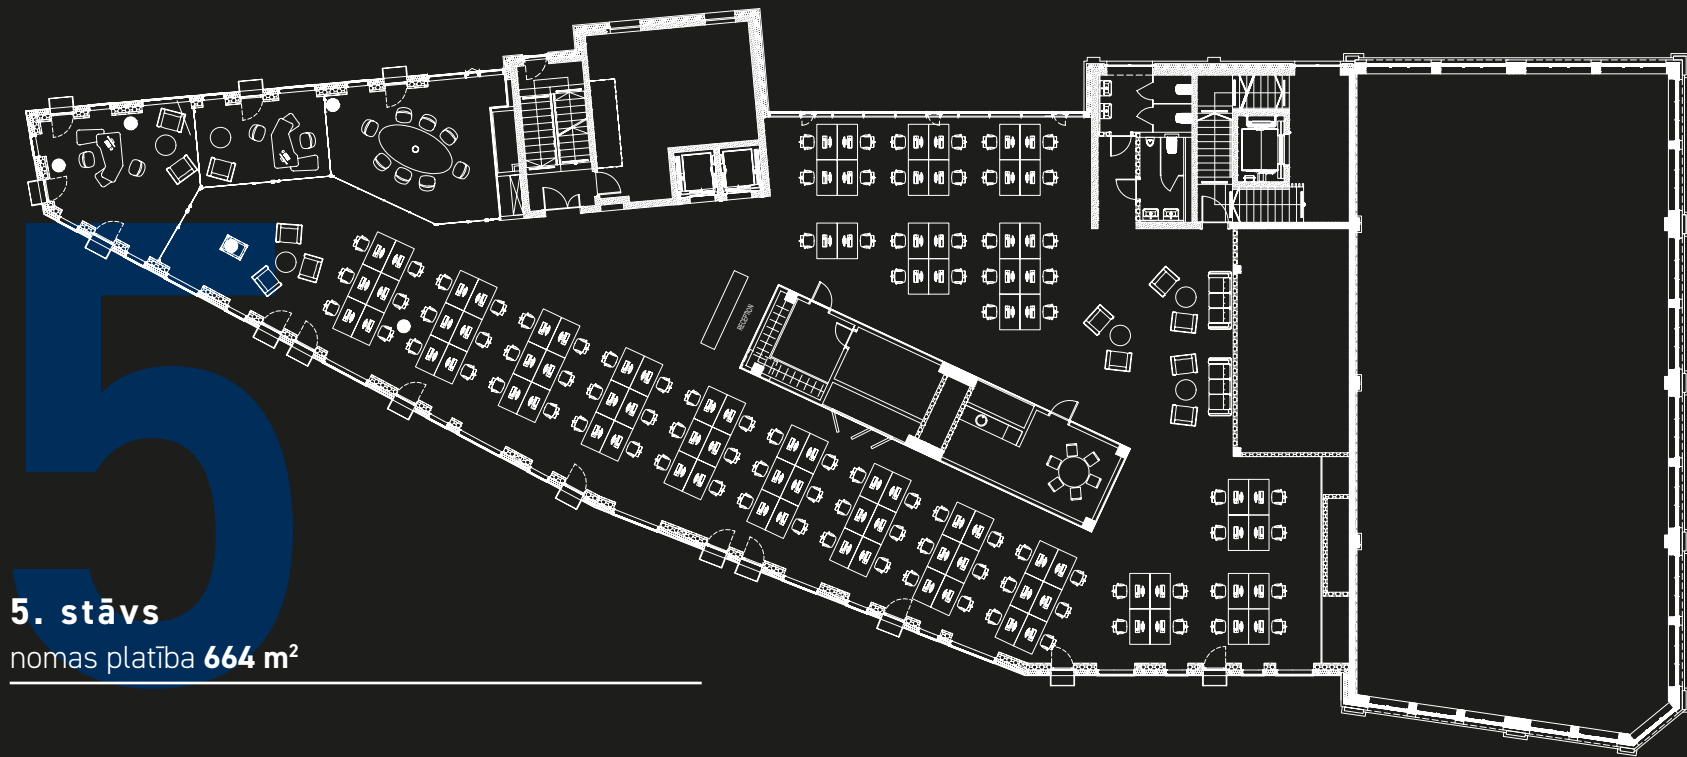

5. stāvs

nomas platība 664 m²

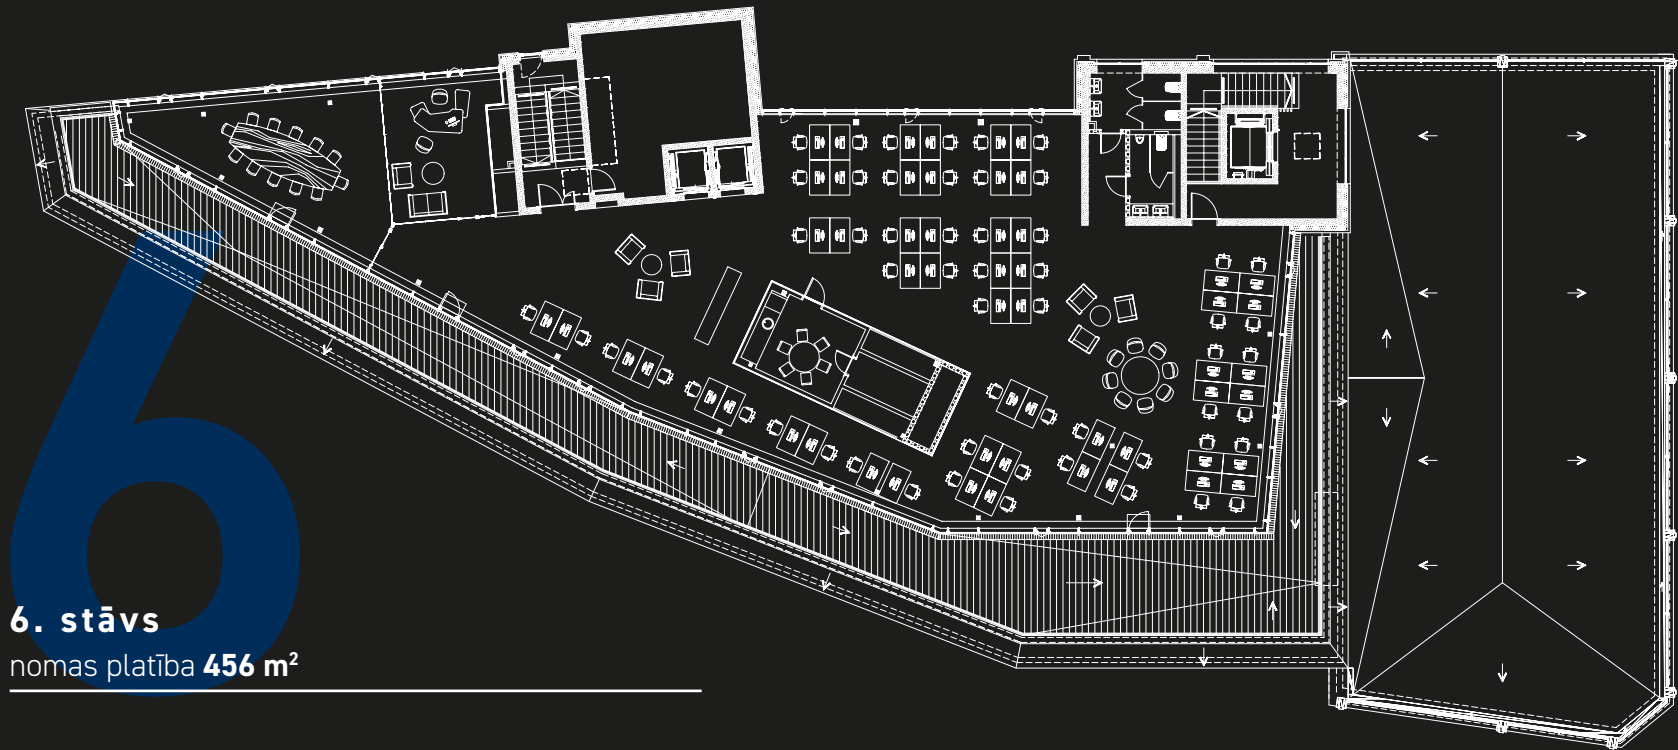

6. stāvs

nomas platība **456 m²**